


SOUND SHOWER ark 清水

照明 基本仕込み図

◆ご確認いただきたいこと

- ・固定サスなので脚立作業になります。
- ・会場では色ゼラの種類がありませんので、変える場合は持ち込んで頂く方が有難いです。
- ・直電源が少ないため、持ち込み機材が多い場合は事前にご連絡ください。
- ・サイドの14,15は上下同じアドレスですのでご了承ください。
- ・LED PARのレンタル等をご希望の場合は事前にご相談ください。

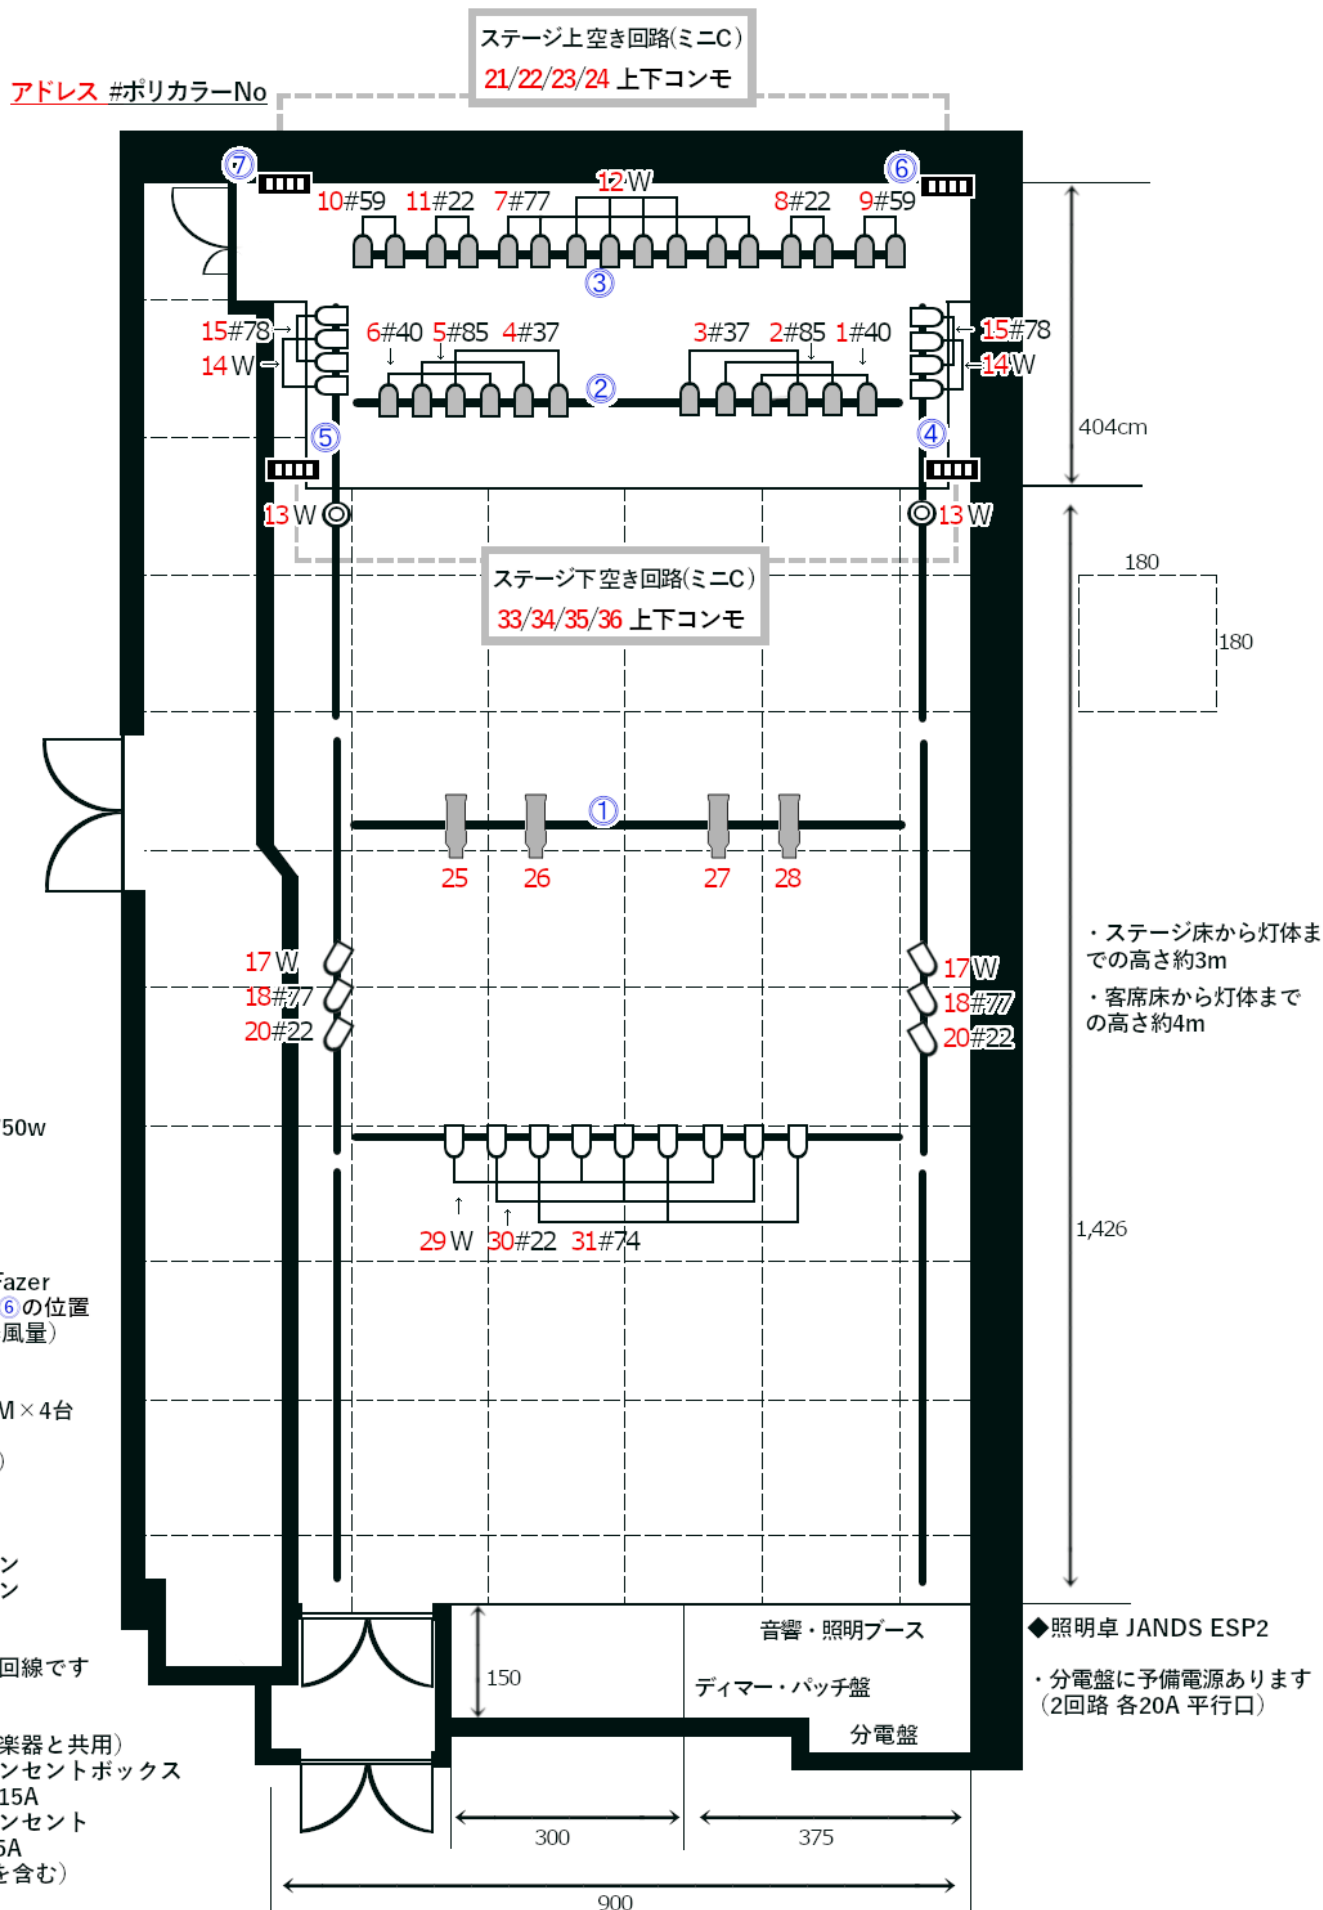

基本仕込み

25	26	27	28	29	30	31	32	33	34	35	36
スポットライト				C L			スモーク				客席
1	2	3	4	W	#22	#74	煙	風量			W
25	26	27	28	29	30	31	60	61			13

Ch
場所
カラー
アドレス

[illegible]

当日のプラン

[illegible][illegible]

SOUND SHOWER ark 清水 (静岡)